



56bis, Mail François Mitterrand  
C.S 71229 - 35012 RENNES CEDEX

TEL : 02.23.480.470  
FAX : 02.23.480.471

Email : [accueil@bgm-geometre.com](mailto:accueil@bgm-geometre.com)

880488-6/AGA/PCA 25/09/2023

Commune de BREAL-SOUS-MONTFORT

Rue de la Comète de Halley

Ille & Vilaine

DP.1

# PLAN DE SITUATION

DP 0350372380125


Section : BP

Parcelle : n°485

- 8 DEC. 2023

Plan n°3

Mairie de Bréal sous Montfort

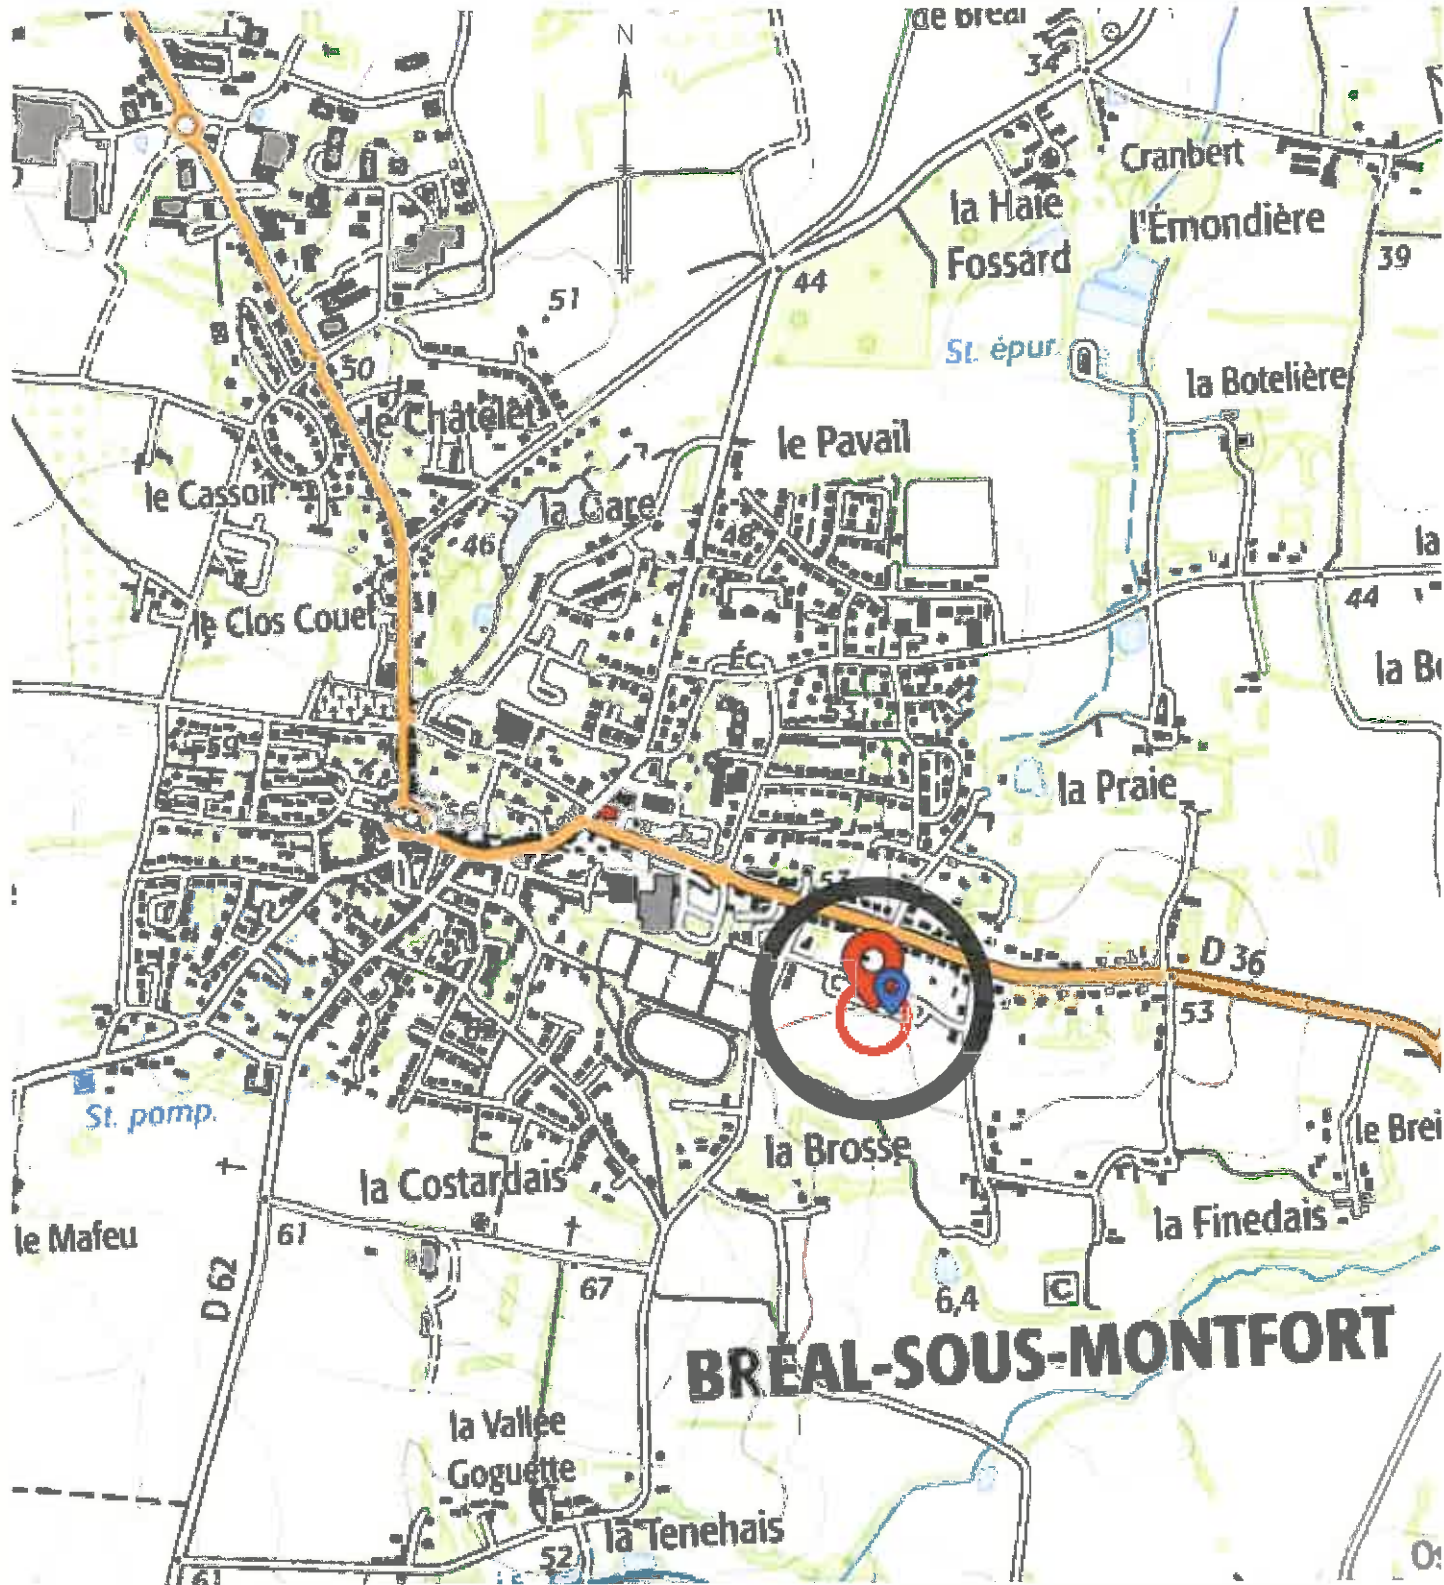



56bis, Mail François Mitterrand  
C.S 71229 - 35012 RENNES CEDEX

TEL : 02.23.480.470  
FAX : 02.23.480.471

Email : [accueil@bgm-geometre.com](mailto:accueil@bgm-geometre.com)

88048B-6/AGA/PCA 25/09/2023

Commune de BREAL-SOUS-MONTFORT

Rue de la Comète de Halley

Ille & Vilaine

DP.9

# PLAN SOMMAIRE DE L'ETAT DES LIEUX

DP 03503 7238 0125

Section : BP

Parcelle : n°485

Plan n°4


ECHELLE


1/1000

REÇU LE

- 8 DEC. 2023

Mairie de Bréal-sous-Montfort

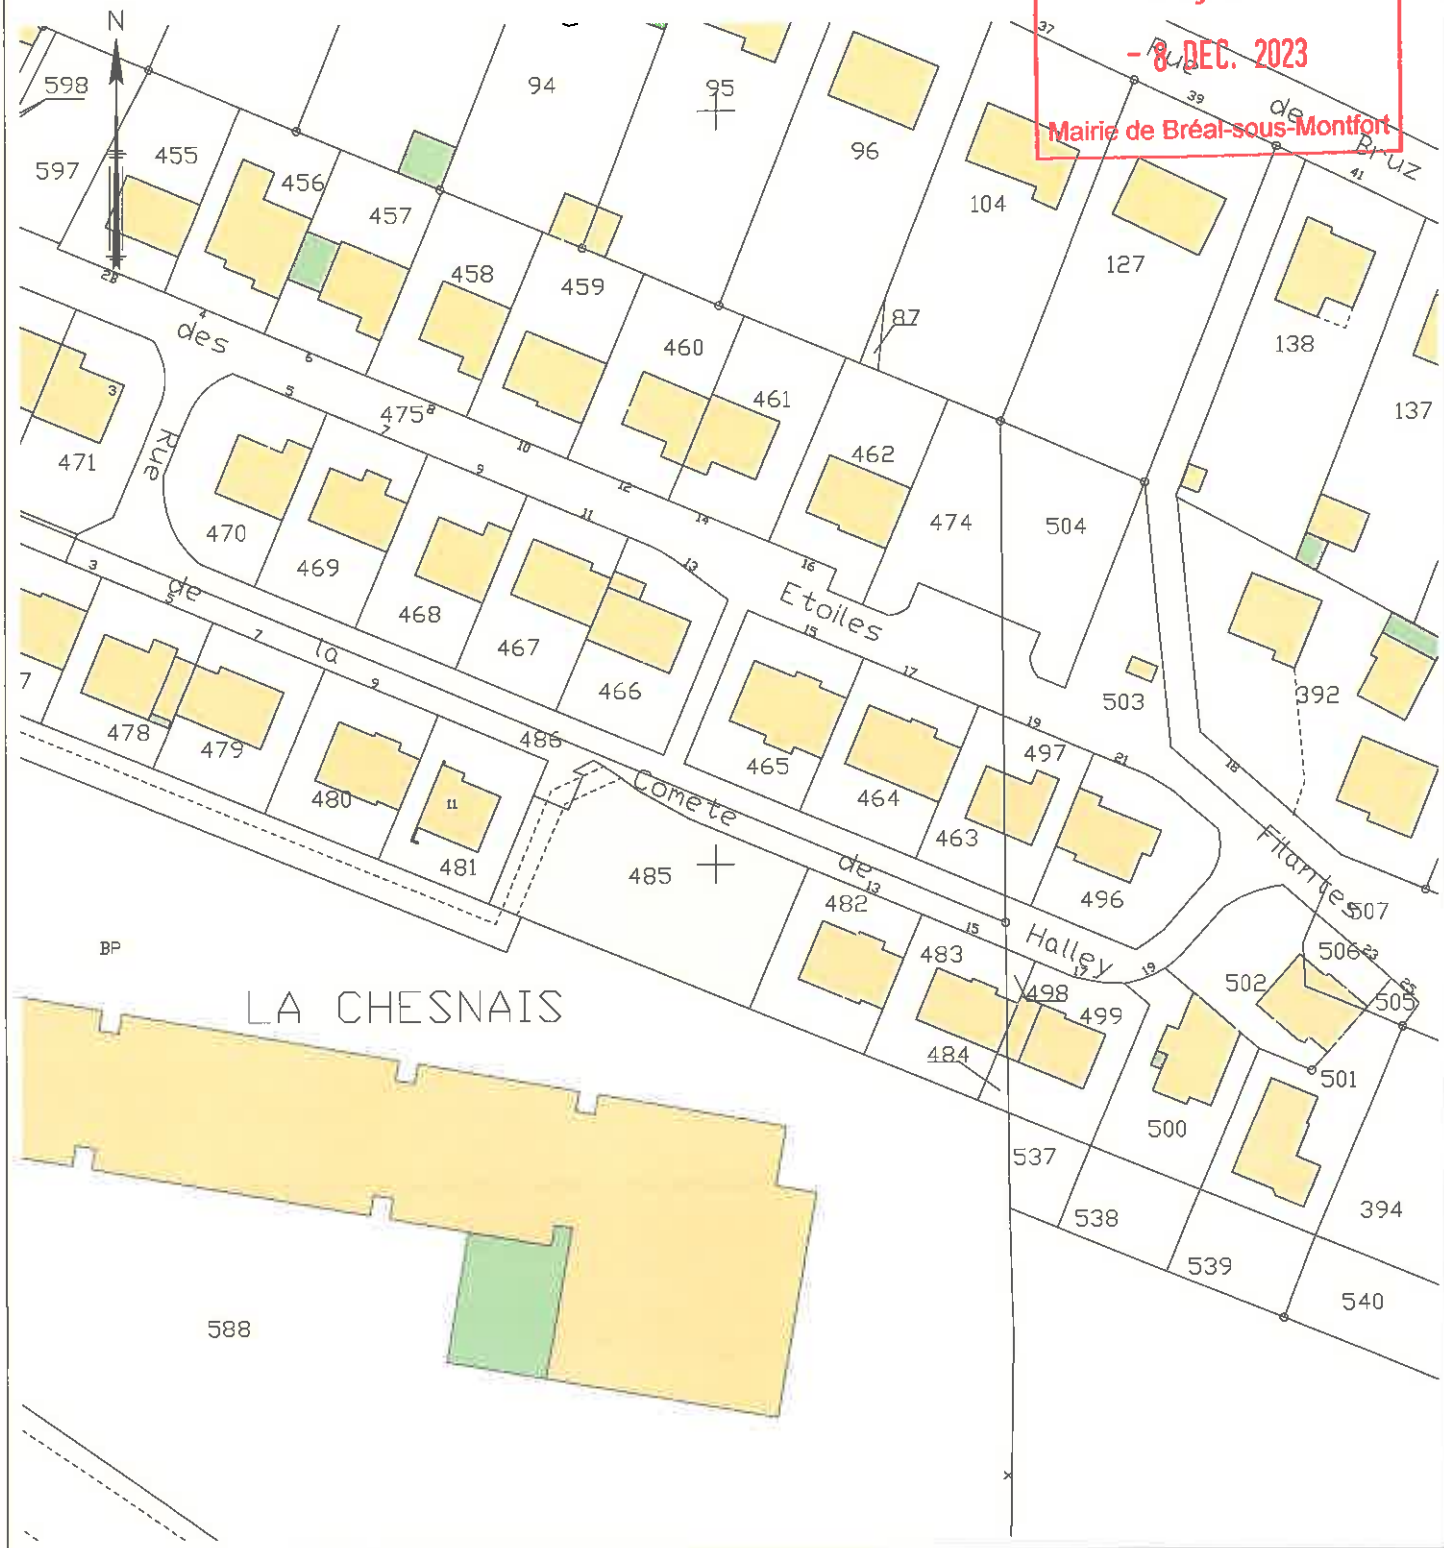

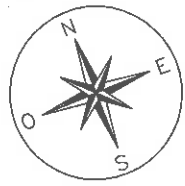

Section BP n°466

Section BP n°465

Section BP n°464

**PLAN PROVISOIRE**

Document d'arpentage à déposer au cadastre

**REÇU LE**

**- 8 DEC. 2023**

Mairie de Bréal-sous-Montfort

Rue de

Section BP n°475

Parking

Section BP n°486  
Commune de BREAL-SOUS-MONTFORT

la Comète de Halley

**Lot A**  
Section BP n°485pa  
Superficie = 326 m<sup>2</sup>

**Lot B**  
Section BP n°485pb  
Superficie = 325 m<sup>2</sup>

Section BP n°481  
M. et Mme QUILFEN  
Jean-Michel

Section BP n°482  
M. ZIC Anthony et  
Mme GROT Elodie

Rétablissement du plan de division établi le 28/03/11 par la  
SCP BOURGES-GAUDRY, Géomètre-Expert à RENNES (ref : 88048)


Rétablissement du plan de division établi le 28/03/11 par la  
SCP BOURGES-GAUDRY, Géomètre-Expert à RENNES (ref : 88048)

Section BP n°588  
Département d'Ille et Vilaine

- — — — — Périmètre du lotissement
- — — — — Périmètre de l'entité foncière

**DP.10**

Echelle 1/150

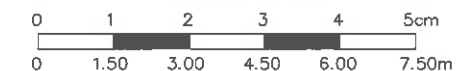

Format A3



56bis, Mail François Mitterrand  
C.S 71229 - 35012 RENNES CEDEX

TEL : 02.23.480.470  
FAX : 02.23.480.471

Email : accueil@bgm-geometre.com

88048B-6/AGA/PCA 25/09/2023

DP 03503723B0125

Ille &amp; Vilaine

DP.10

Commune de BREAL-SOUS-MONTFORT

REÇU LE

- 8 DEC. 2023

Mairie de Bréal-sous-Montfort












Rue de la Comète de Halley

Section : BP Parcelle : n°485

PLAN PROVISOIRE

Document d'arpentage à déposer au cadastre
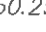
# PLAN DE DIVISION

LEGENDE			
	Arbres		Clôture
	Nouvelle borne		Limite cadastrale
	Borne existante		Caniveau
			Grille avaloir
			Regard de visite
			Altitude terrain naturel
			Périmètre du lotissement
			Périmètre de l'entité foncière

Situation avant division	Références cadastrales nouvelles	Superficies	Situation après division
BP n°485 appartenant à la Commune de BREAL-SOUS-MONTFORT	BP n°485pa	Superficie : 326 m <sup>2</sup>	Lot A destiné à la vente
	BP n°485pb	Superficie : 325 m <sup>2</sup>	Lot B destiné à la vente
	BP n°485pc	Superficie : 109 m <sup>2</sup>	Partie conservée par la Commune de BREAL-SOUS-MONTFORT

ECHELLE : 1 / 150

Coordonnées planimétriques (X, Y) rattachées au RGF93 (CC48) par GPS

Altimétrie rattachée au NGF (IGN69) par GPS (+/- 5cm)

Dossier	88048B-6	INDICE	DATE	MODIFICATIONS
Plan	5	5a	25/09/2023	Lever préalable
Responsable	AGA/PCA			
Archive	Plan de division établi le 28/03/11 par la SCP BOURGES-GAUDRY, Géomètre-Expert à RENNES (ref : 88048)			

Nota : Ce plan est issu d'un fichier informatique. Sa précision correspond à l'échelle référencée. Compte tenu de la libre accessibilité à ces données numériques, Seul ce présent document daté et comportant la signature originale du Géomètre-Expert l'ayant établi est contractuel. La précision des données numériques des documents dépend de l'échelle graphique pour laquelle le plan a été établi.



## BGM Géomètre Expert

SARL de Géomètre-Expert  
56bis, Mail François Mitterrand  
C.S. 71229 - 35012 RENNES CEDEX  
TEL. : 02.23.480.470 FAX. : 02.23.480.471  
Email : accueil@bgm-geometre.com

© SARL BGM Géomètre-Expert 2020 - TOUTE DIFFUSION ET REPRODUCTION INTERDITE